



pleingevel

aanzicht recht op gevelvlak  
 ←                      →  
 aanzicht schuin op gevelvlak

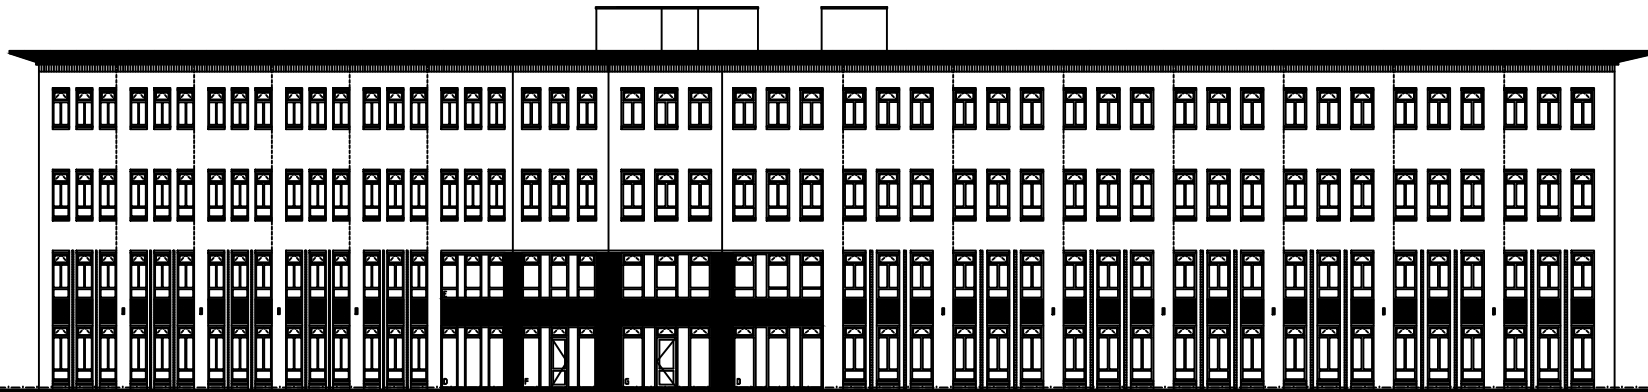


straatgevel

aanzicht recht op gevelvlak  
 ←                      →  
 aanzicht schuin op gevelvlak

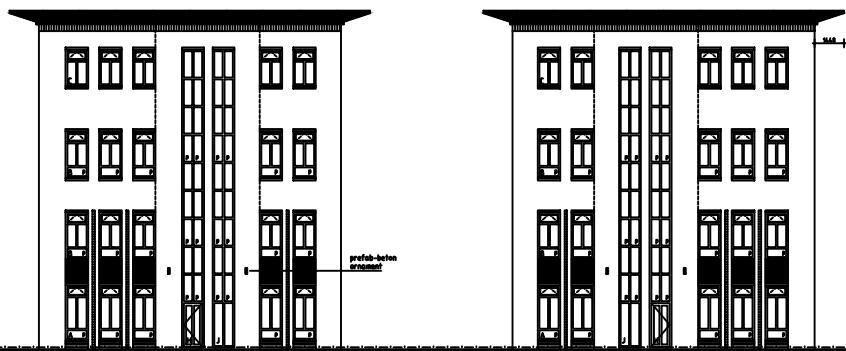

rechtergevel

linkergevel

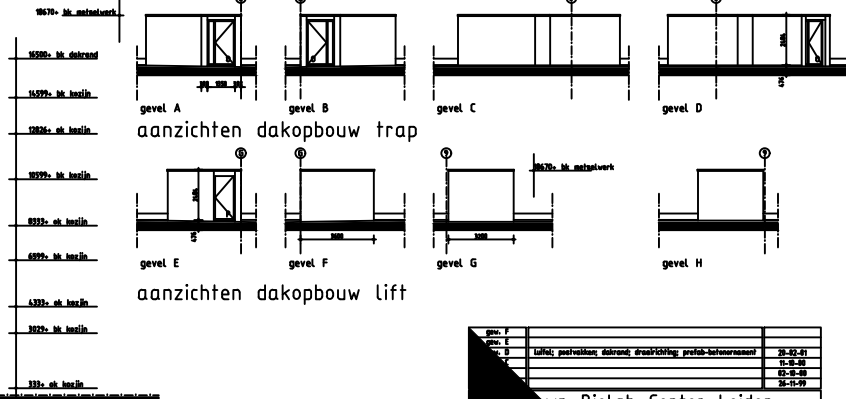

titel	Urban Biolab Center Leiden	gevelaanzichten
architect	Architectuur in Leiden	
ontwerper	Urban Biolab Center Leiden	
schaal	1:50	
datum	11-11-19	
verken.		
30		30